



GUARDADO: 30/06/2018 09:27
 FECHA GUARDADO: 2018/06/27
 FECHA TRAZADO: 2018/06/27

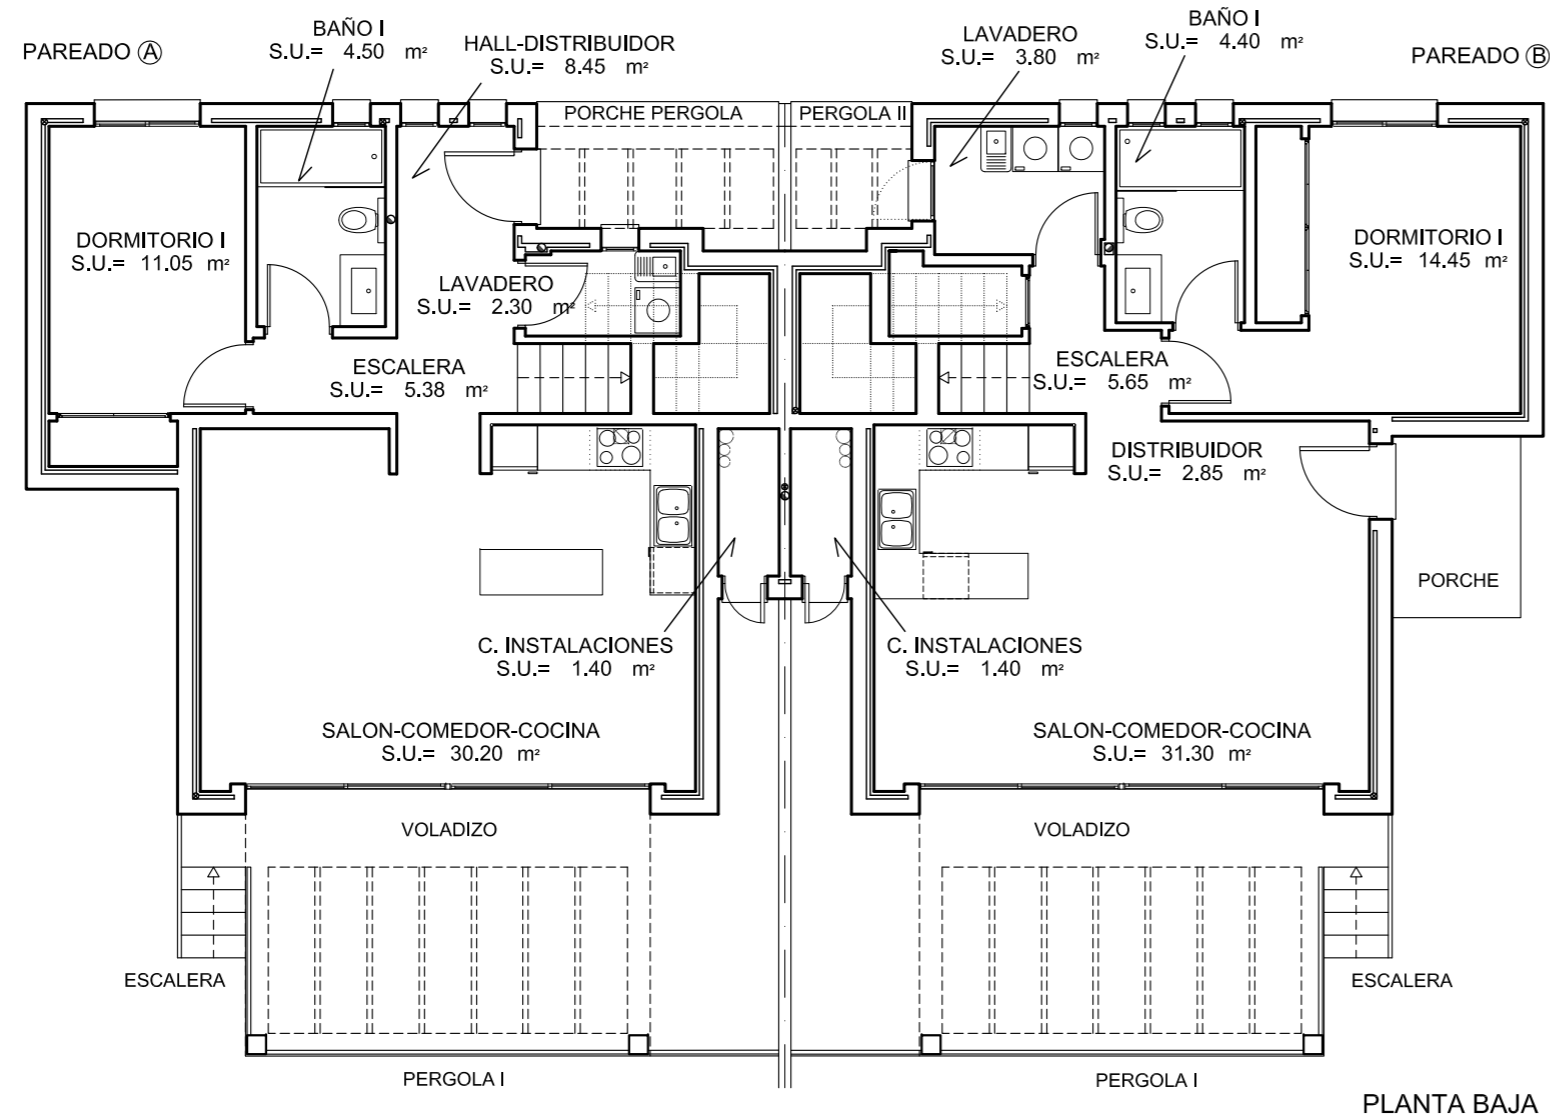

PLANTA BAJA

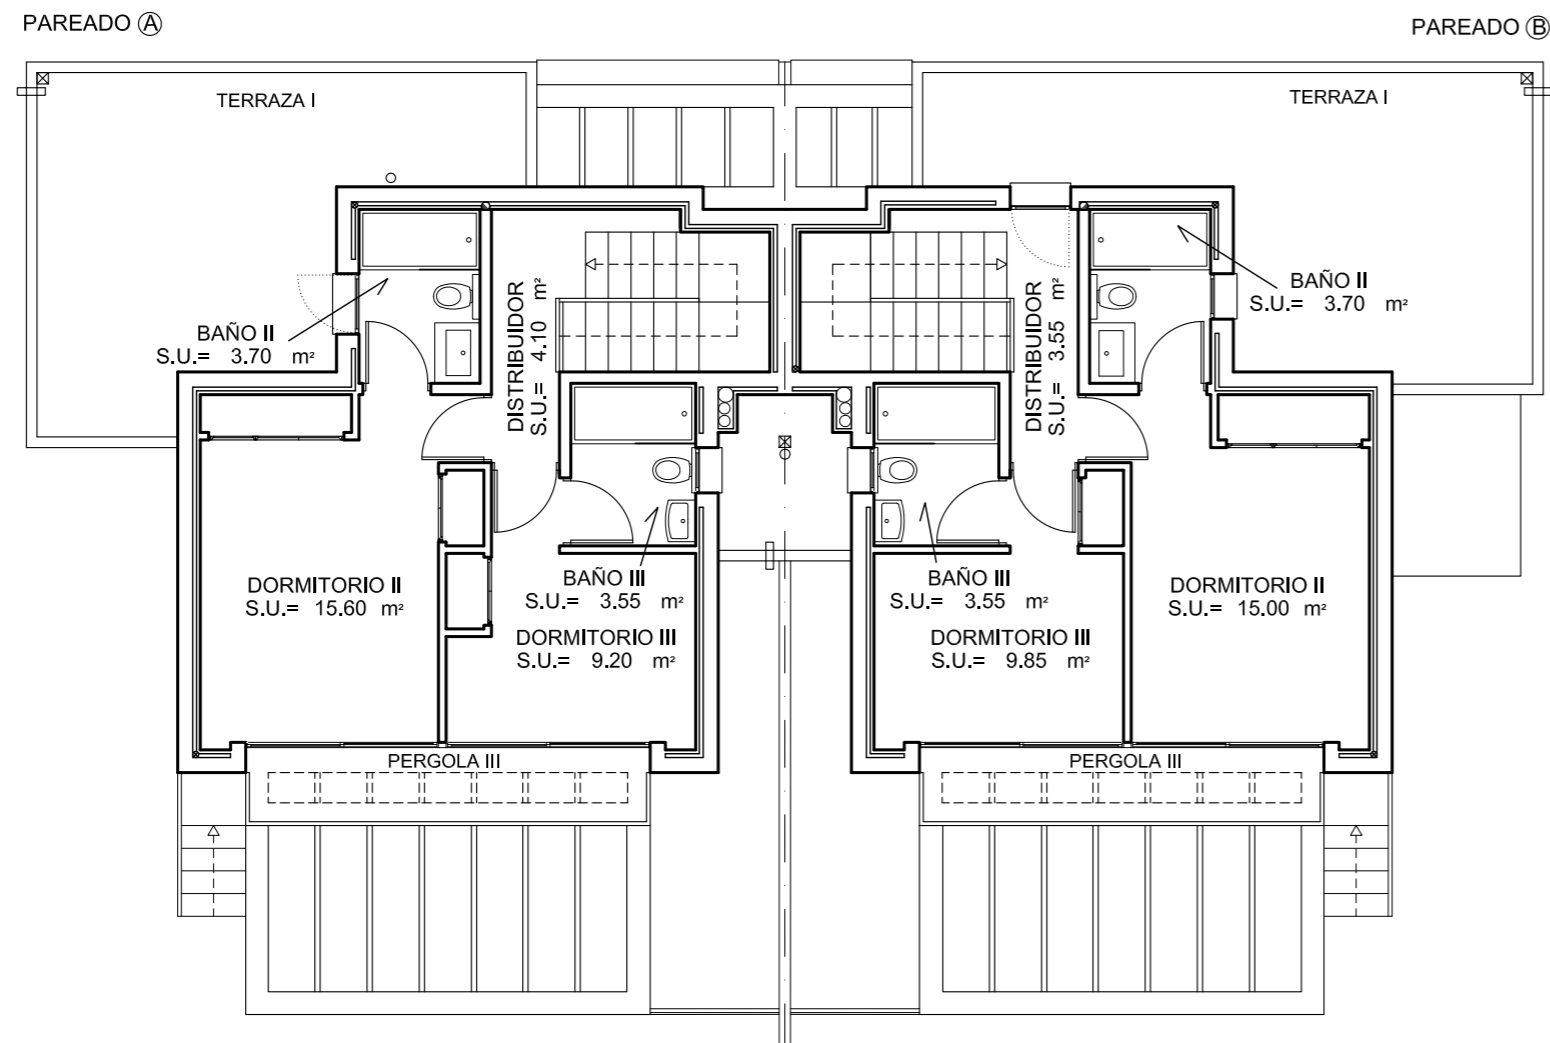

PLANTA PRIMERA

PAREADO A	
SUPERFICIE UTIL VIVIENDA	
PLANTA BAJA	
C. INSTALACIONES	1.40 m ²
SALON-COMEDOR-COCINA	30.20 m ²
DISTRIBUIDOR	2.85 m ²
LAVADERO	3.80 m ²
HALL-DISTRIBUIDOR	8.45 m ²
LAVADERO	2.30 m ²
ESCALERA	5.38 m ²
DORMITORIO I	11.05 m ²
BAÑO I	4.50 m ²
TOTAL SUPERFICIE PLANTA BAJA	63.28 m²
PLANTA PRIMERA	
DISTRIBUIDOR	4.10 m ²
DORMITORIO II	15.60 m ²
BAÑO II	3.70 m ²
DORMITORIO III	9.20 m ²
BAÑO III	3.55 m ²
TOTAL SUPERFICIE PLANTA PRIMERA	36.15 m²
TOTAL SUPERFICIE UTIL	99.43 m²

PAREADO B	
SUPERFICIE UTIL VIVIENDA	
PLANTA BAJA	
C. INSTALACIONES	1.40 m ²
SALON-COMEDOR-COCINA	31.30 m ²
DISTRIBUIDOR	2.85 m ²
LAVADERO	3.80 m ²
ESCALERA	5.65 m ²
DORMITORIO I	14.45 m ²
BAÑO I	4.40 m ²
TOTAL SUPERFICIE PLANTA BAJA	63.85 m²
PLANTA PRIMERA	
DISTRIBUIDOR	3.55 m ²
DORMITORIO II	15.00 m ²
BAÑO II	3.70 m ²
DORMITORIO III	9.85 m ²
BAÑO III	3.55 m ²
TOTAL SUPERFICIE PLANTA PRIMERA	35.65 m²
TOTAL SUPERFICIE UTIL	99.50 m²

PAREADO A	
SUPERFICIE CONSTRUIDA VIVIENDA	
PLANTA BAJA	
PLANTA BAJA	77.48 m ²
VOLADIZO / 2	1.87 m ²
TOTAL SUPERFICIE P. BAJA	79.35 m²
PLANTA PRIMERA	
TOTAL SUPERFICIE P. PRIMERA	47.75 m²
TOTAL SUPERFICIE CONSTRUIDA	127.10 m²

PAREADO B	
SUPERFICIE CONSTRUIDA VIVIENDA	
PLANTA BAJA	
PLANTA BAJA	78.68 m ²
VOLADIZO / 2	1.87 m ²
PORCHE / 2	2.04 m ²
TOTAL SUPERFICIE P. BAJA	82.59 m²
PLANTA PRIMERA	
TOTAL SUPERFICIE P. PRIMERA	47.75 m²
TOTAL SUPERFICIE CONSTRUIDA	130.34 m²

PORCHE PERGOLA	4.75 m ²
VOLADIZO	3.74 m ²
PERGOLA I	13.38 m ²
TERRAZA I	23.18 m ²
PERGOLA III	3.75 m ²
ESCALERA	1.70 m ²
BARBACOA	7.30 m ²

PORCHE	4.08 m ²
VOLADIZO	3.74 m ²
PERGOLA I	13.38 m ²
PERGOLA II	3.10 m ²
TERRAZA I	24.42 m ²
PERGOLA III	3.75 m ²
ESCALERA	1.70 m ²
BARBACOA	7.30 m ²

VICENTE CASTELLO VALLES
 ARQUITECTO

vcvarquitectura@telefonica.net
 TEF./FAX: 96 579 13 90

PROMOTOR:

VILLAS L' ESTRET, S. L.

PROYECTO BASICO Y DE EJECUCION DE DOS VIVIENDAS PAREADAS, BARBACOA Y PISCINA DE RECREO URBANIZACION L'ESTRET PARCELA N° 35 TEULADA (ALICANTE)

SUPERFICIES

FECHA: JUNIO 2018

ESCALA: 1/100

N°
4