



CALLE 1

18


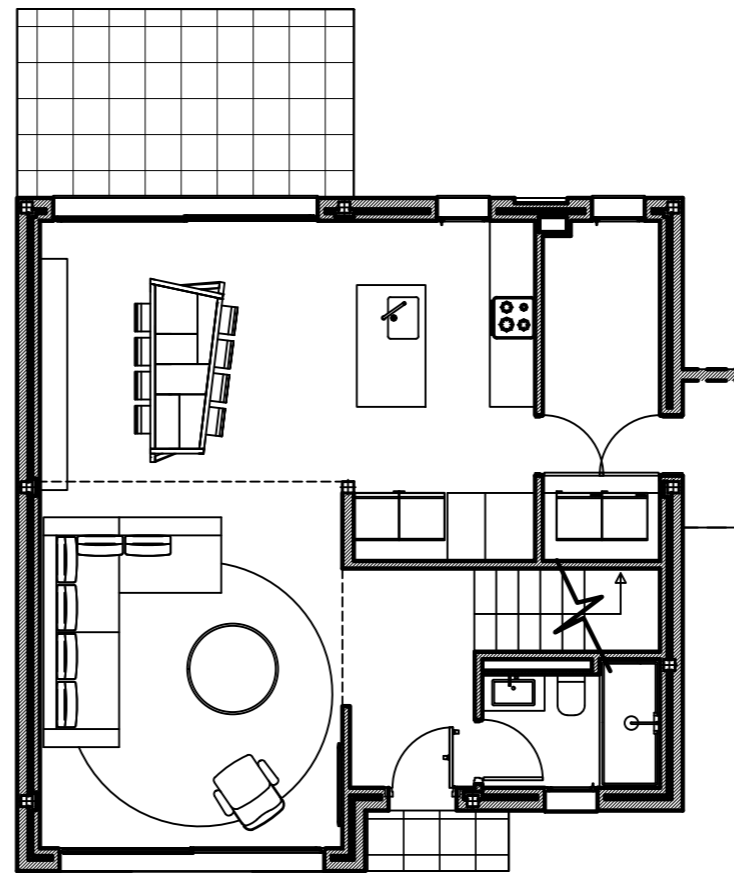


PLANTA BAJA

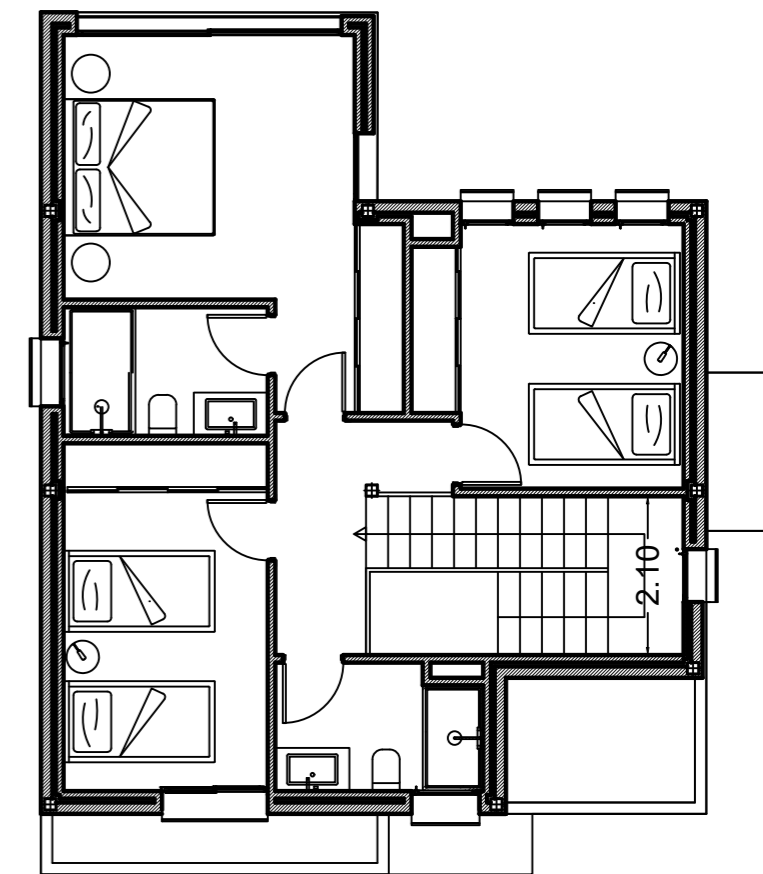

PLANTA ALTA

Escala 1/100

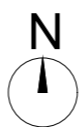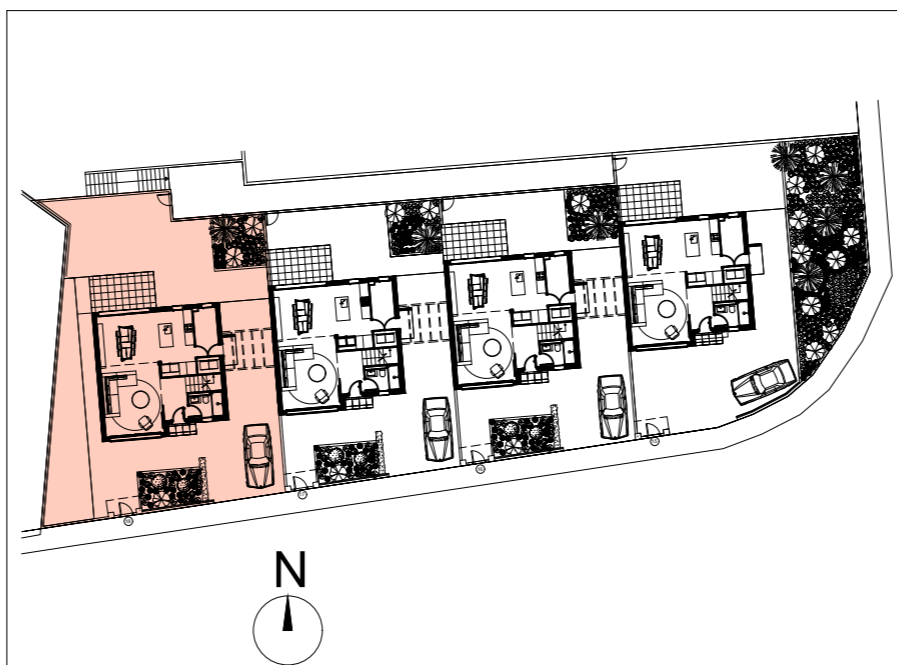

C/ Vicent Clavel Florentino, 134
03203 ELCHE (Alicante)
Tel.: 96 541 03 78
www.asagrupo.com

TOSSAL GROS

Conjunto Residencial // FASE III

CUADRO DE SUPERFICIES

SUBPARCELA 3.4.18

OCUPACION VIVIENDA		86,00 m ²	
JARDIN		61,35 m ²	
ZONA ACCESO Y PARKING		95,55 m ²	
CESPED		78,10 m ²	
TOTAL SUPERFICIE PARCELA		321,00 m²	
PLANTA BAJA	VIVIENDA	75,00 m ²	86,00 m ²
	TERRAZA CUBIERTA	11,00 m ²	
	TERRAZA DESCUBIERTA		
PLANTA ALTA	VIVIENDA	69,00 m ²	69,00 m ²
	TERRAZA DESCUBIERTA		
TOTAL SUPERFICIE VIVIENDA		155,00 m²	