


PAREADO A

PAREADO B

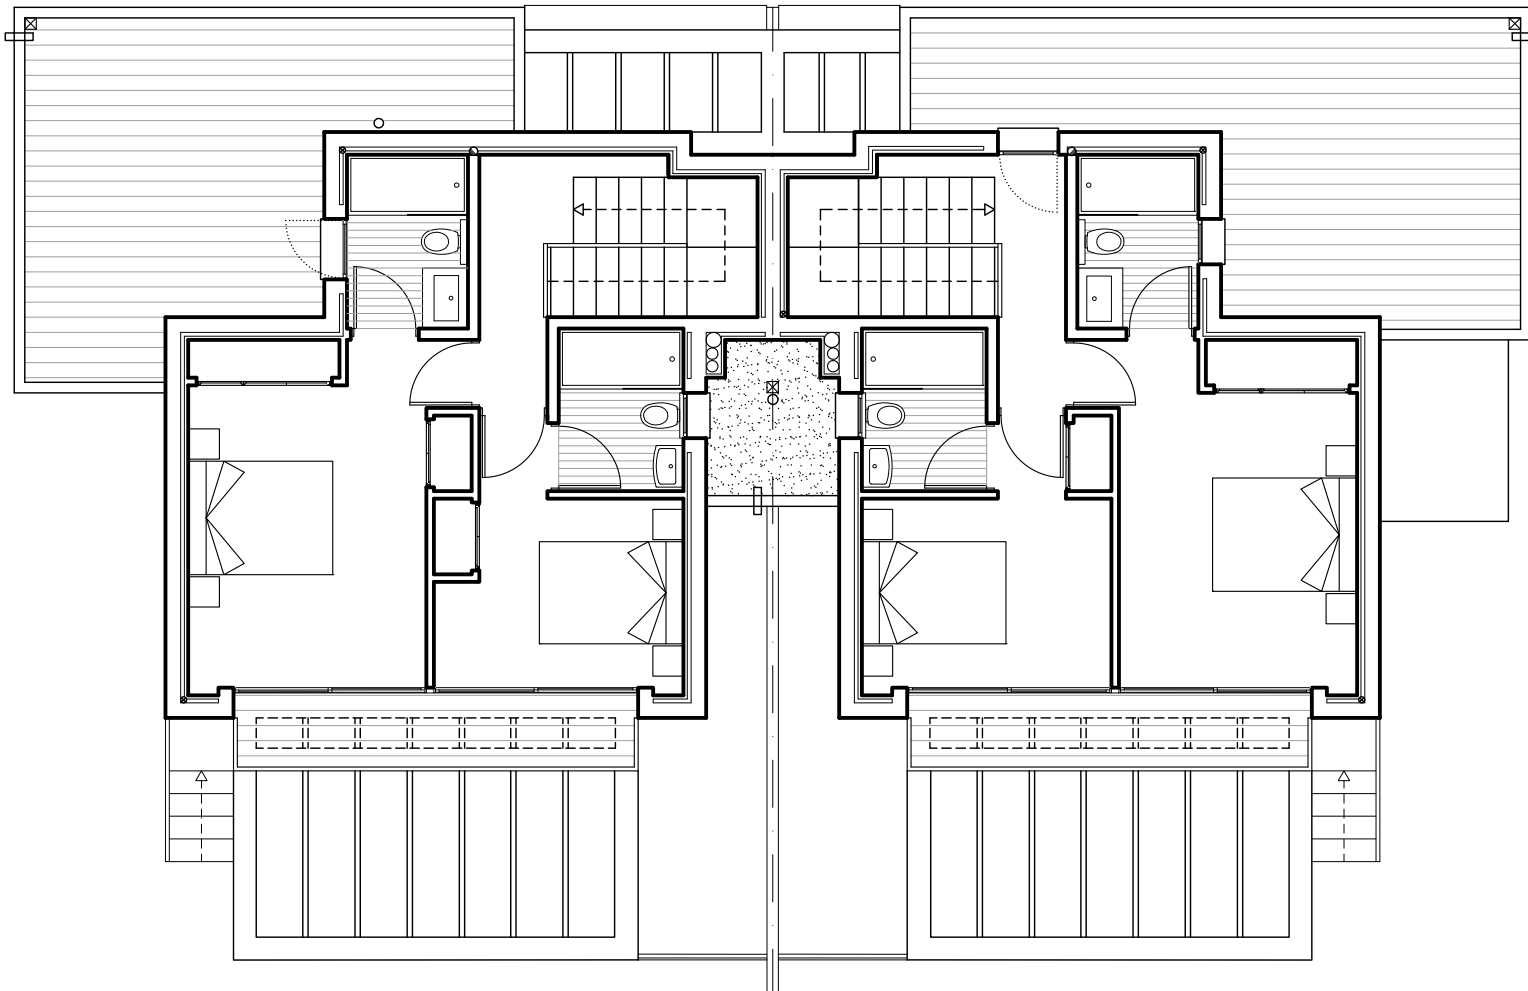

PROYECTO BÁSICO Y DE EJECUCIÓN
DE DOS VIVIENDAS PAREADAS,
BARBACOA Y PISCINA DE RECREO
URBANIZACIÓN L'ESTRET
PARCELA Nº 35
TEULADA (ALICANTE)



VICENTE CASTELLO VALLES
ARQUITECTOS

vcv@arquitectura@telefonica.net
TEF./FAX: 96 579 13 90

PROMOTOR:
VILLAS L' ESTRET, S. L.

PROYECTO BÁSICO Y DE EJECUCIÓN
DE DOS VIVIENDAS PAREADAS,
BARBACOA Y PISCINA DE RECREO
URBANIZACIÓN L'ESTRET
PARCELA Nº 35
TEULADA (ALICANTE)

DISTRIBUCION
PLANTA PRIMERA

FECHA:	JUNIO 2018	Nº
ESCALA:	1/50	1.2