

Plano de Urbanización




Leyenda

- Zonas ajardinadas
- Zona de juegos infantiles
- Local comunitario
- Piscina
- Jacuzzi
- Playa de piscina
- Carril de nado piscina
- Acceso peatonal
- Acceso aparcamiento
- Acceso peatonal principal con garita de control
- Aparcamiento de bicicletas
- Solarium
- Gym
- Sala de coworking

Localización

Manzana situada entre las calles d'Albiorix, Camí dels Lladres, Camí d'Aranda y Carrer Desdemona.

Zona de Ordenación S-02 Residencial Urbana "SORTS DE LA MAR". Dénia, Alicante.

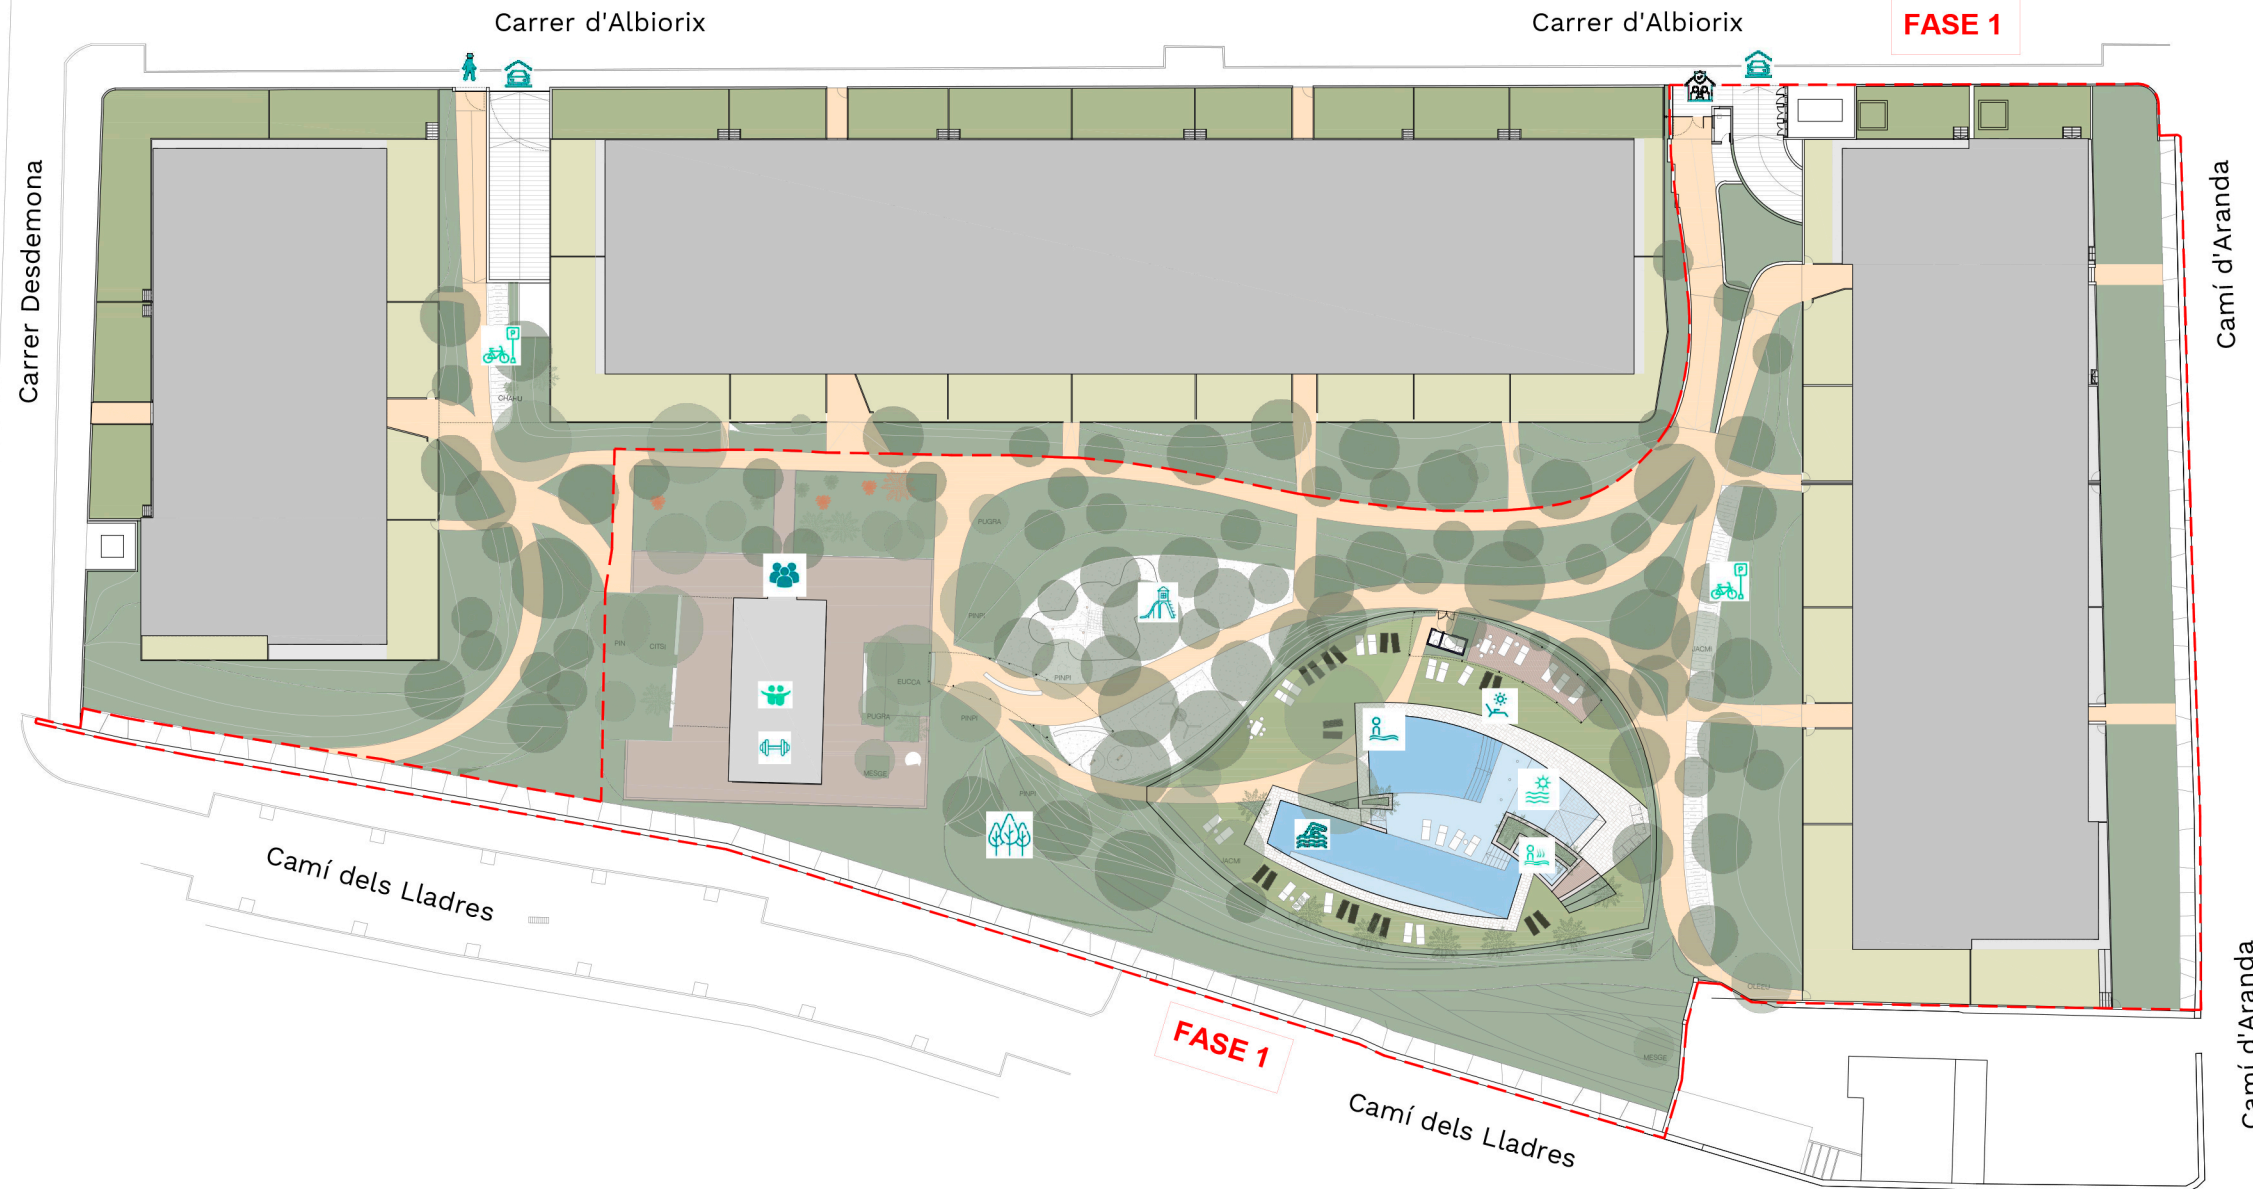

El presente plano comercial, que incluye una parte gráfica y datos relativos a superficies, puede ser objeto de modificaciones ordenadas por los organismos públicos competentes y/o exigencias técnicas o jurídicas, siempre y cuando estén justificadas y no supongan alteraciones sustanciales. El mobiliario mostrado no está incluido y el equipamiento del inmueble será el indicado en la correspondiente memoria de calidades.