
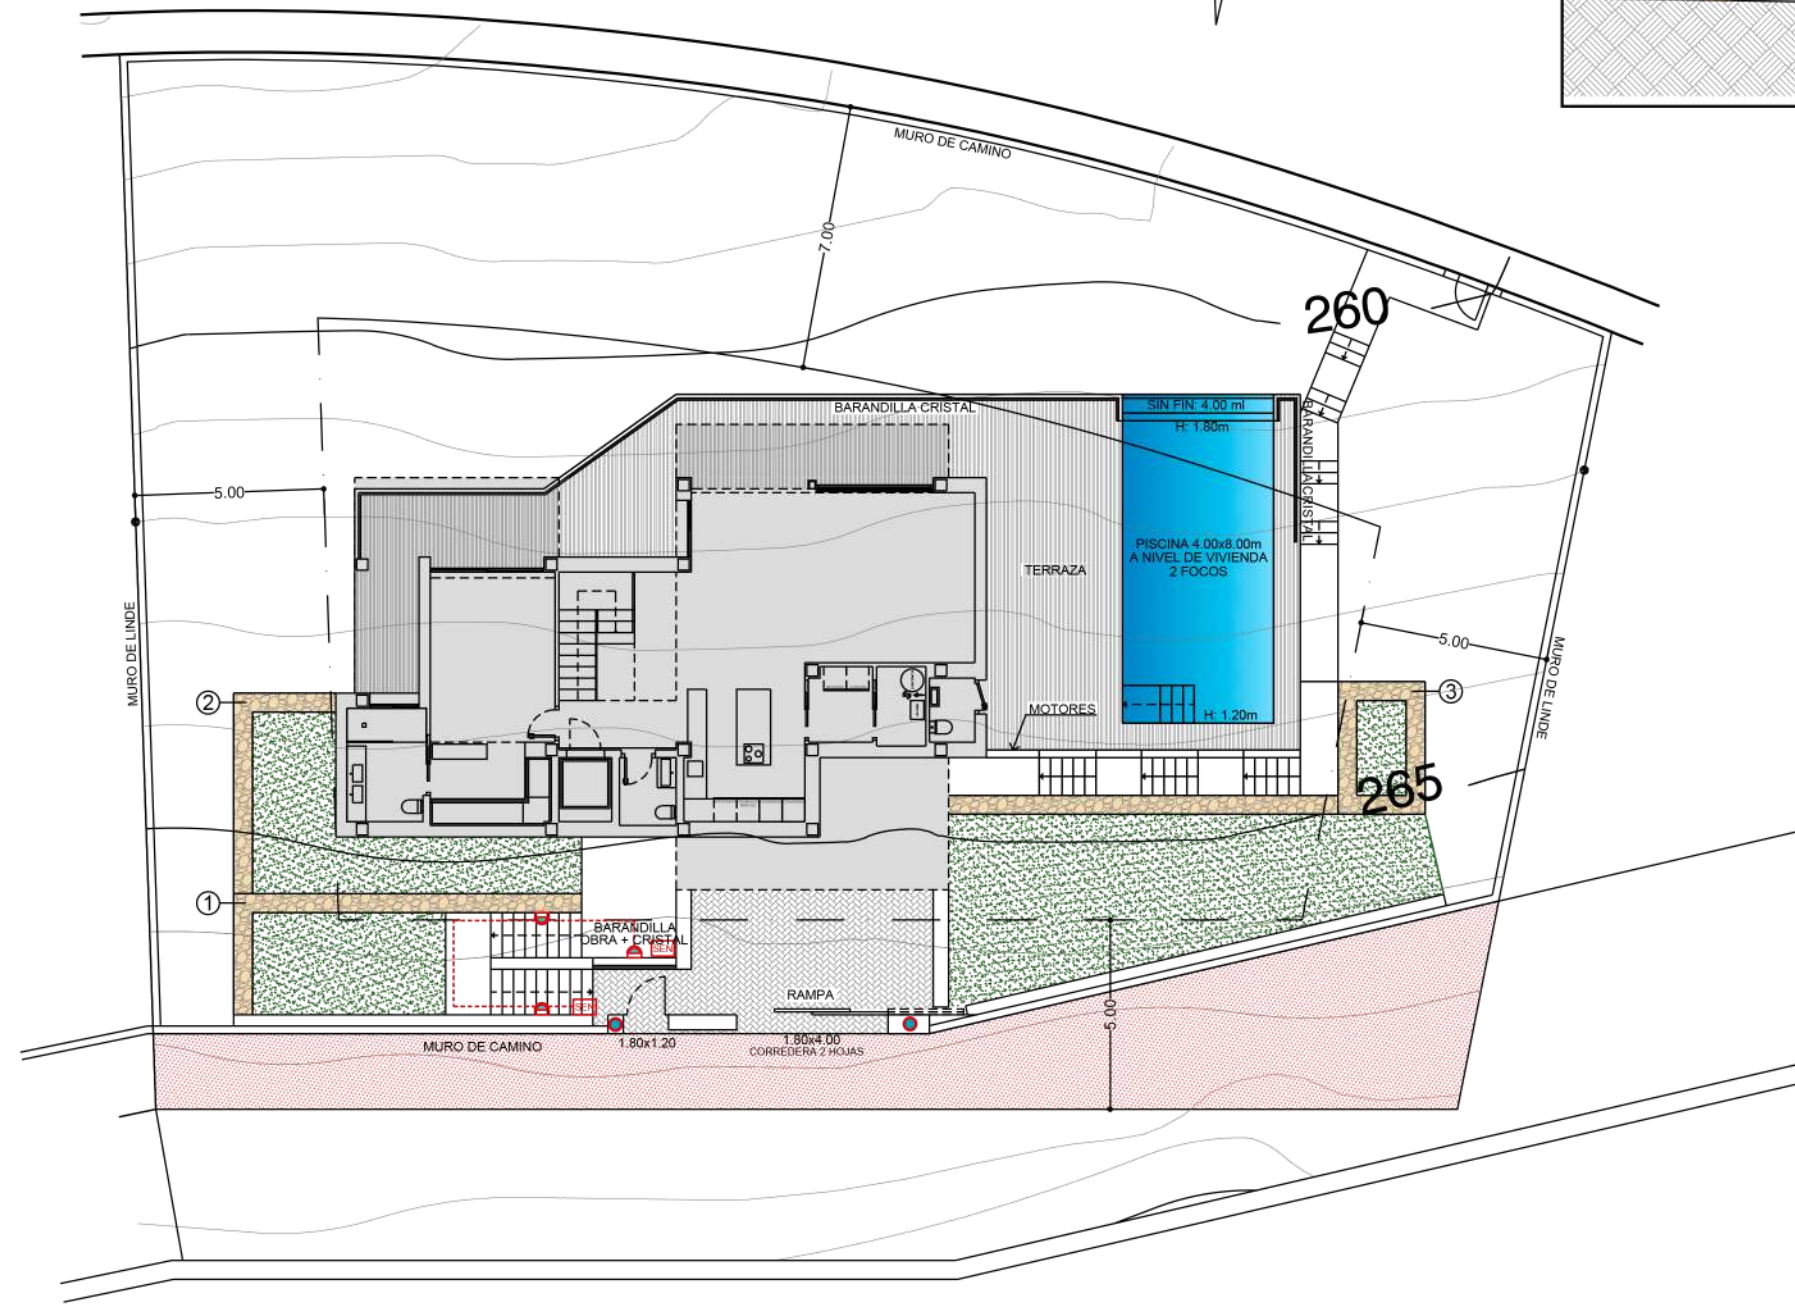
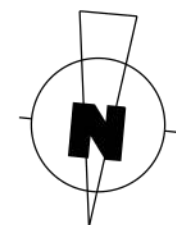


DETALLE ENTRADA PARCELA E:1/100

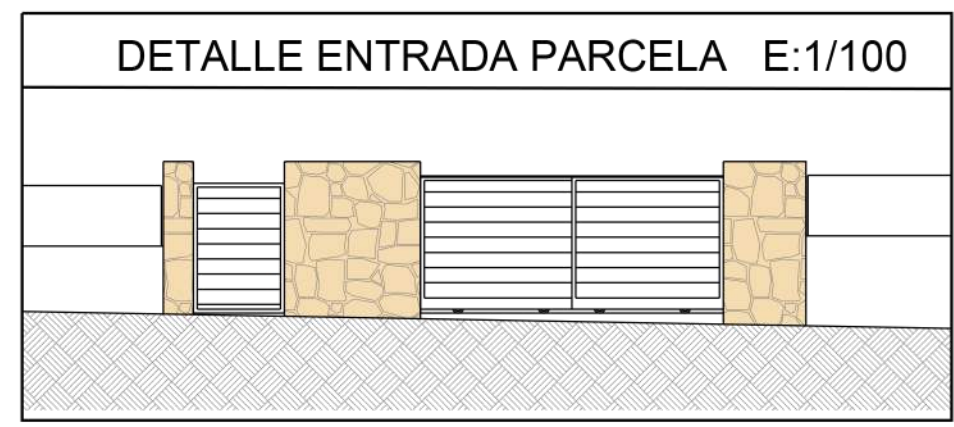

SERVIDUMBRE DE PASO. 94.41 m<sup>2</sup>

	PUNTO DE LUZ
	BALIZA PARED EXTERIOR
	DETECTOR DE PRESENCIA

RELLENO

# RESIDENCIAL

**OBSERVACIONES**  
 ESCALÓN EN SALIDAS AL EXTERIOR.

LOS NIVELES SON ORIENTATIVOS Y SE AJUSTARÁN A LA TOPOGRAFÍA DE LA PARCELA.

<b>SUPERFICIES CONSTRUIDAS</b>	
PARCELA	957.77 m <sup>2</sup>
TERRAZA PISCINA(+13.15)	58.00 m <sup>2</sup>
RAMPA	28.75 m <sup>2</sup>
ACCESOS	59.00 m <sup>2</sup>

<b>NUMERO PLANO</b>	66599
<b>FECHA</b>	18-10-21

<b>CLIENTE</b>	GARSIVA S.L.U.
<b>PARCELA</b>	PARCELA 2.21